

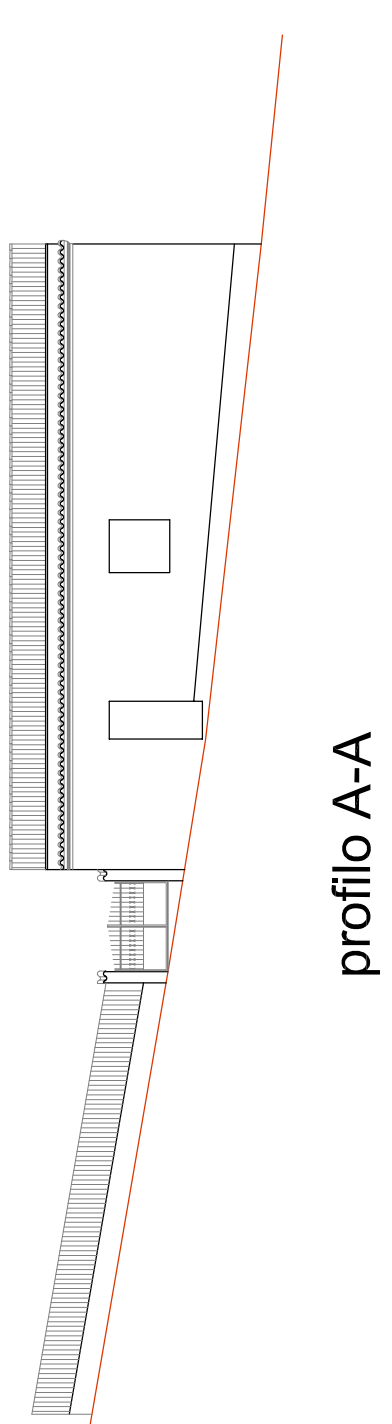


Settore E	
Zona "A1"	
Zona "B1"	
Zona "S"	
Limite Comparto	

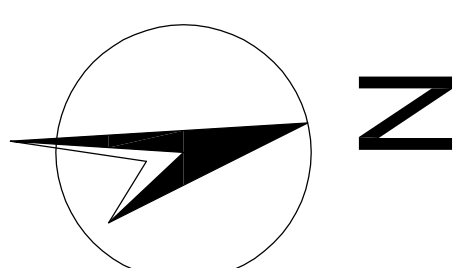


A ————— A

via Umberto I

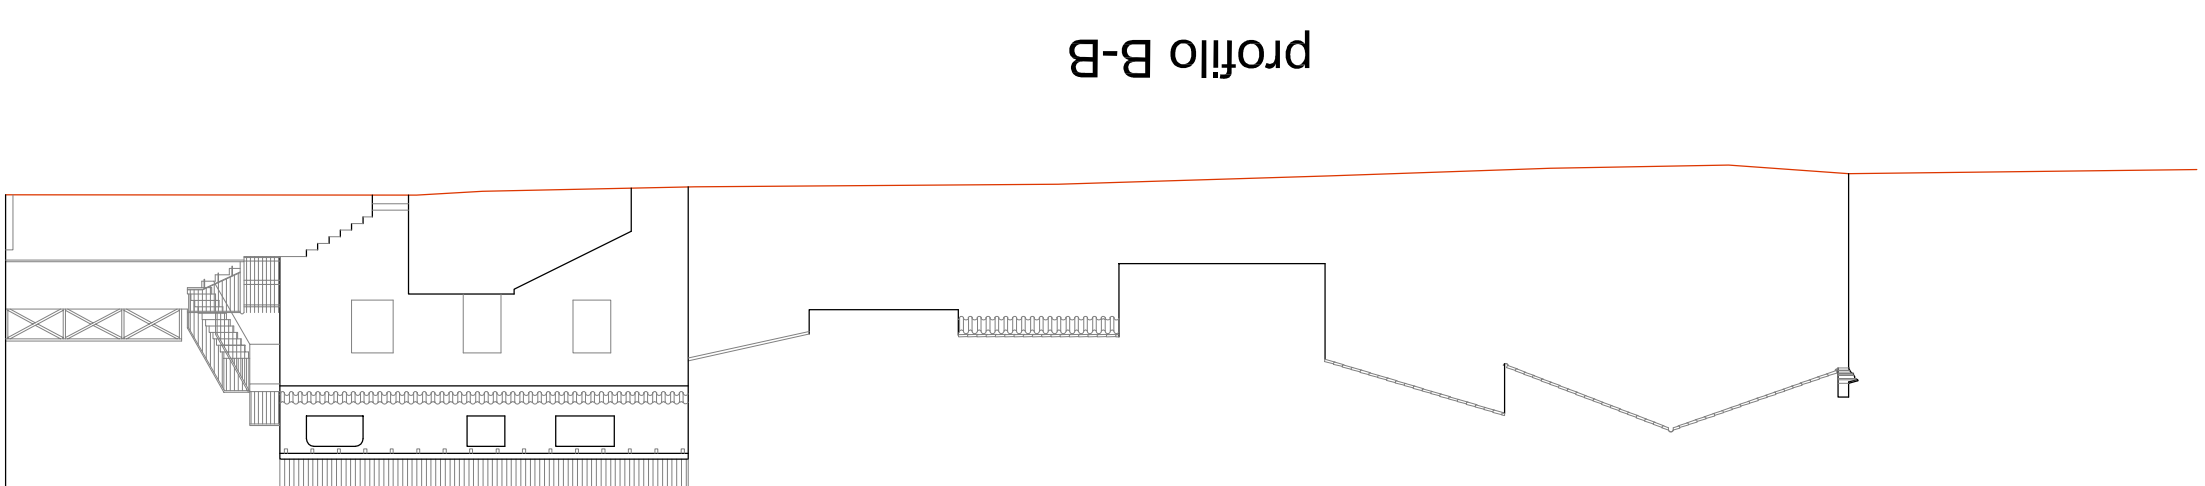

B ————— B

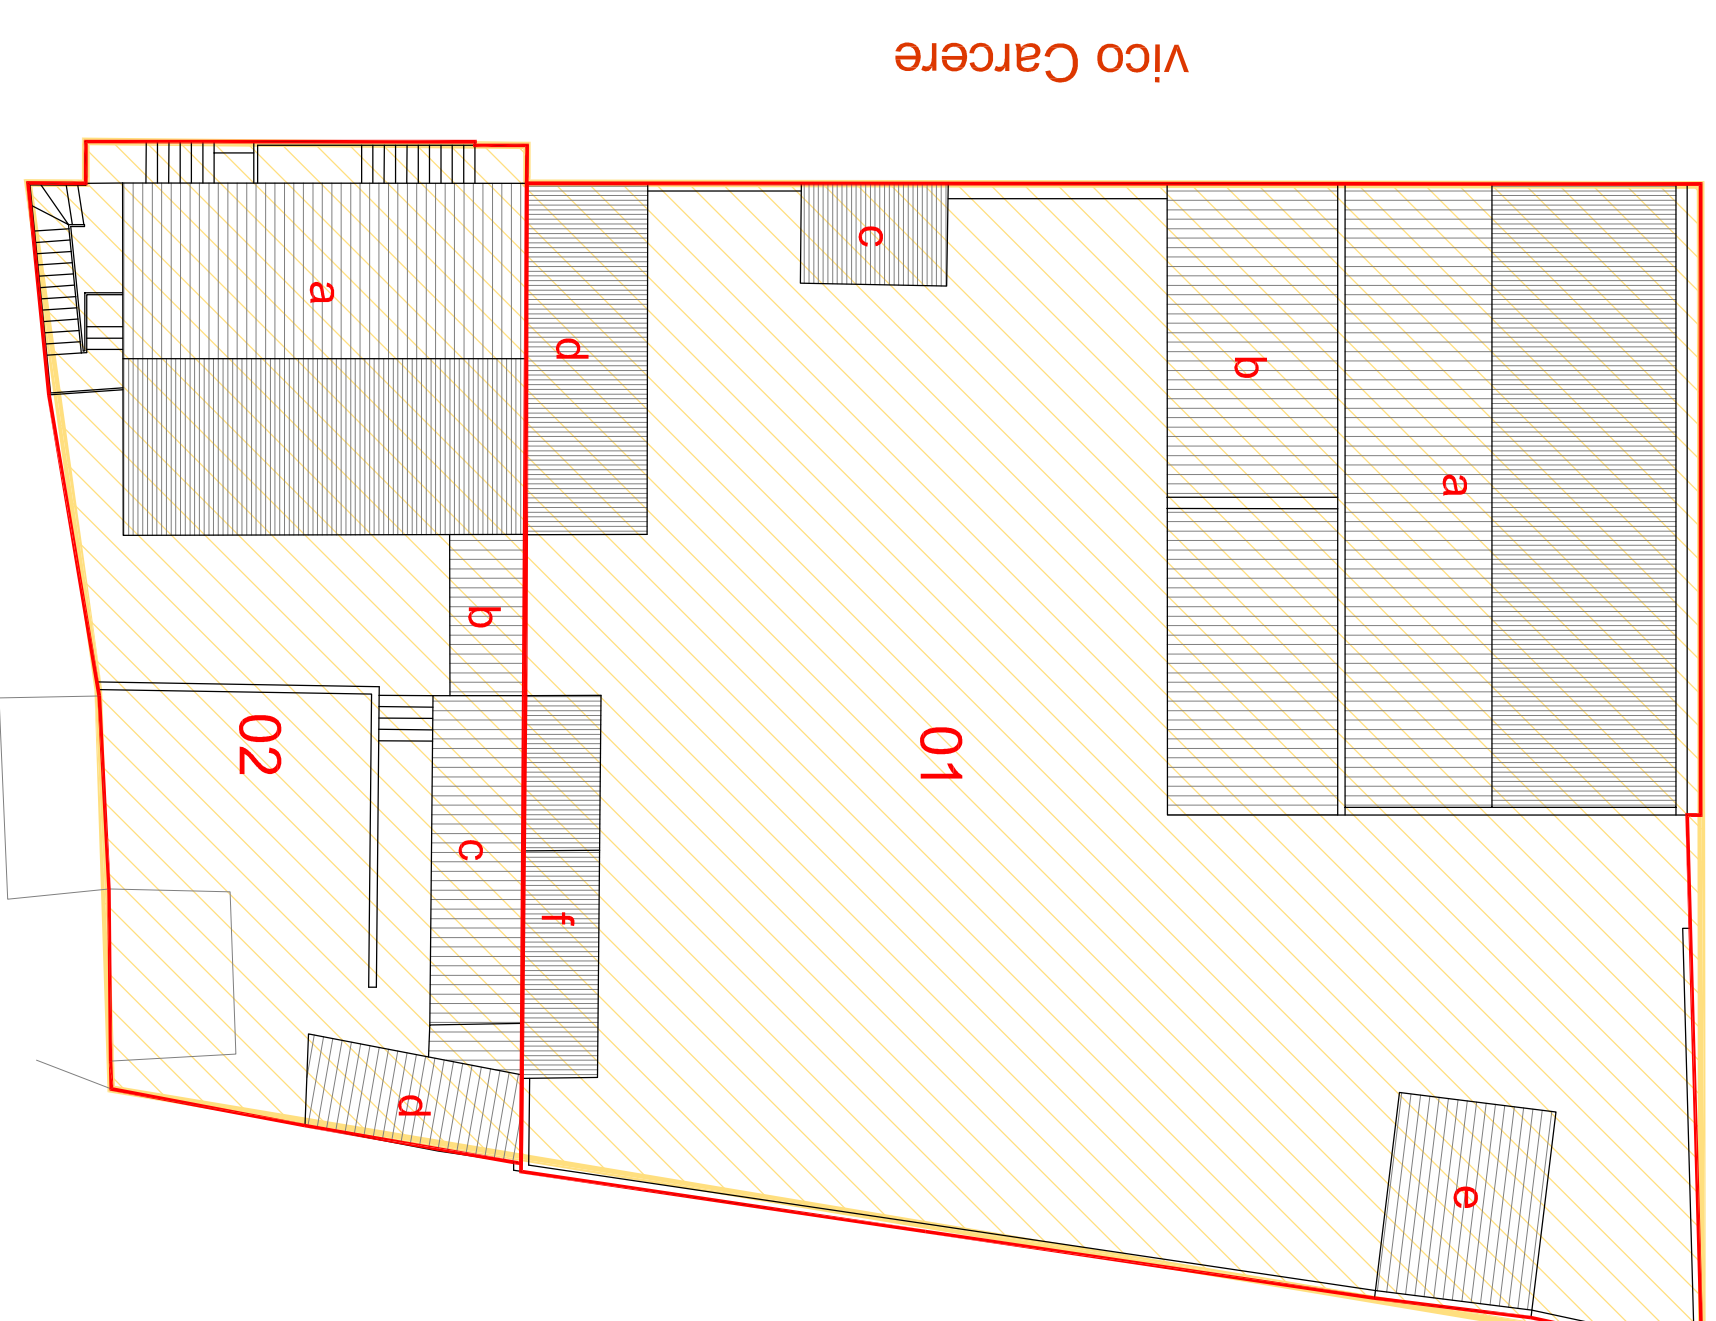

COMUNE DI SANTADI
Provincia di Cagliari

PIANO PARTICOLAREGGIATO
DI SANTADI CENTRO



TAV.
4-E

RILIEVO
SETTORE E
Piante - Profili

SCALA
1:200

i tecnici incaricati:

prof. ing. Gian Paolo Camberini
prof. ing. Antonello Sanna

gruppo di lavoro:

ing. Costantino Manca
ing. Gian Piero Cossu
ing. Ivan Francesco Ghisu
ing. Fausto Ciboni
ing. Alessandro Sizia

il Segretario Comunale

il Sindaco

il Tecnico Comunale