

COMUNE DI SANTADI
 Provincia di Cagliari
 PIANO PARTICOLAREGGIATO
 DI SANTADI CENTRO



TAV. 5-B
 PROGETTO DEFINITIVO/ESECUTIVO
 SETTORE B
 Piantic - Profili

SCALA 1:200

I tecnici incaricati:

prof. ing. Gian Paolo Garberini
 prof. ing. Antonello Sama

gruppo di lavoro:


ing. Costantino Manca
 ing. Gian Piero Cossu
 ing. Ivan Francesco Ghisu
 ing. Fausto Cuboni
 ing. Alessandro Stizza

Il Segretario Comunale


Il Sindaco

Il Tecnico Comunale


Settore B
 Zona "A1"
 Zona "B1"
 Zona "S"
 Limite Comparto

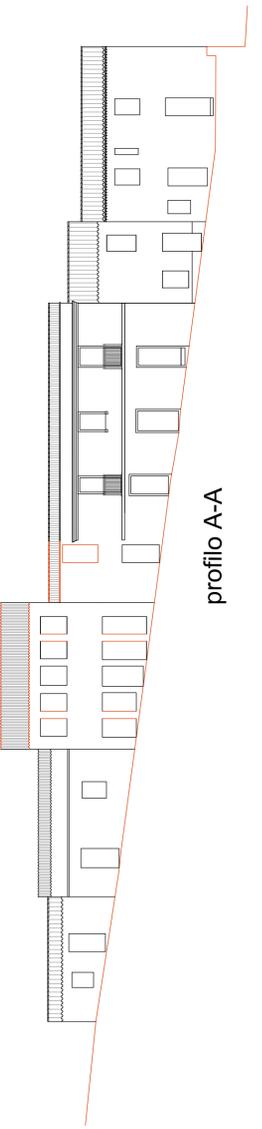


A A

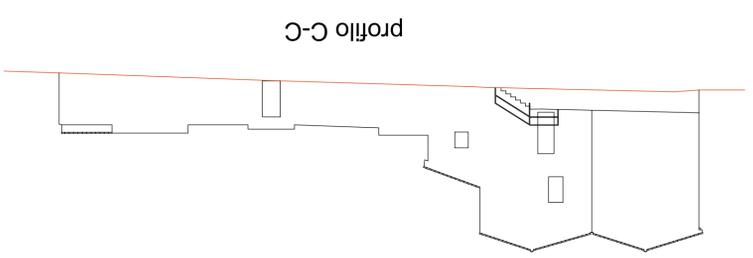


C C

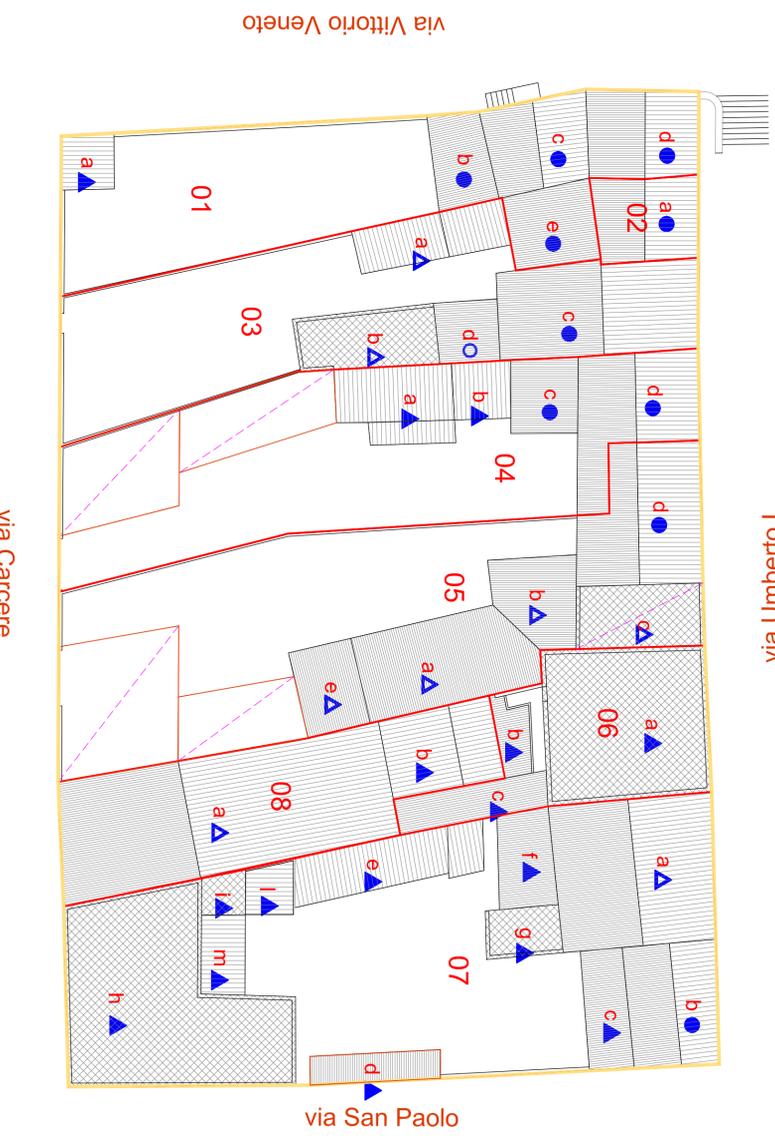

D D

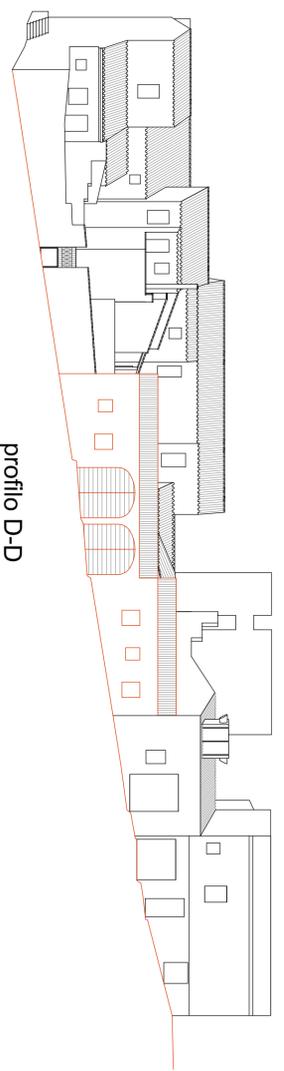

profilo D-D

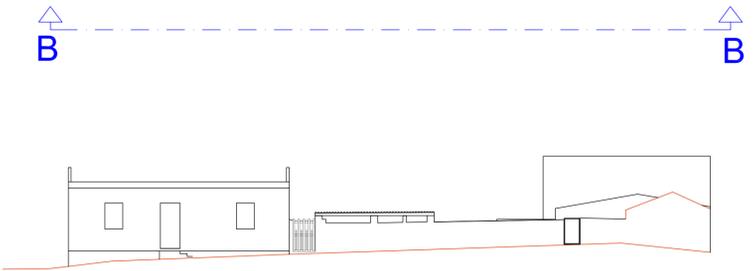

profilo B-B

LEGENDA	
TIPOLOGIA DELLE COPERTURE	
	COPERTURA ALCANTARA
	COPERTURA TAVOLATA
	COPERTURA PIANA
CLASSI DI TRASFORMABILITA'	
	CONSERVAZIONI STRUTTURALE
	USI NON TRASFORMABILITA'
	USI TRASFORMABILITA'
	ALTA TRASFORMABILITA'
ELEMENTI PROGETTUALI	
	AGGIUNTA DI COPERTURA
	AGGIUNTA DI COPERTURA O SOPRAELEVAZIONI DEL PIANO
	AGGIUNTA DI COPERTURA FABBRICATA A SEI LIVELLI
ELEMENTI DI PARTICOLARE INTERESSE	
	SPAZIO CORTILE