

**COMUNE DI SANTADI**  
 Provincia di Cagliari

**PIANO PARTICOLAREGGIATO**  
 DI SANTADI CENTRO



TAV. **5-A**

PROGETTO DEFINITIVO/ESECUTIVO

SETTORE A

Piante - Profili

SCALA 1:200

**I tecnici incaricati:**

prof. ing. Gian Paolo Garberini

prof. ing. Antonello Sama

**gruppo di lavoro:**

ing. Costantino Manca

ing. Gian Piero Cossu

ing. Ivani Francesco Ghisu


ing. Fausto Cibboni

ing. Alessandro Sizza

il Segretario Comunale





il Sindaco

il Tecnico Comunale

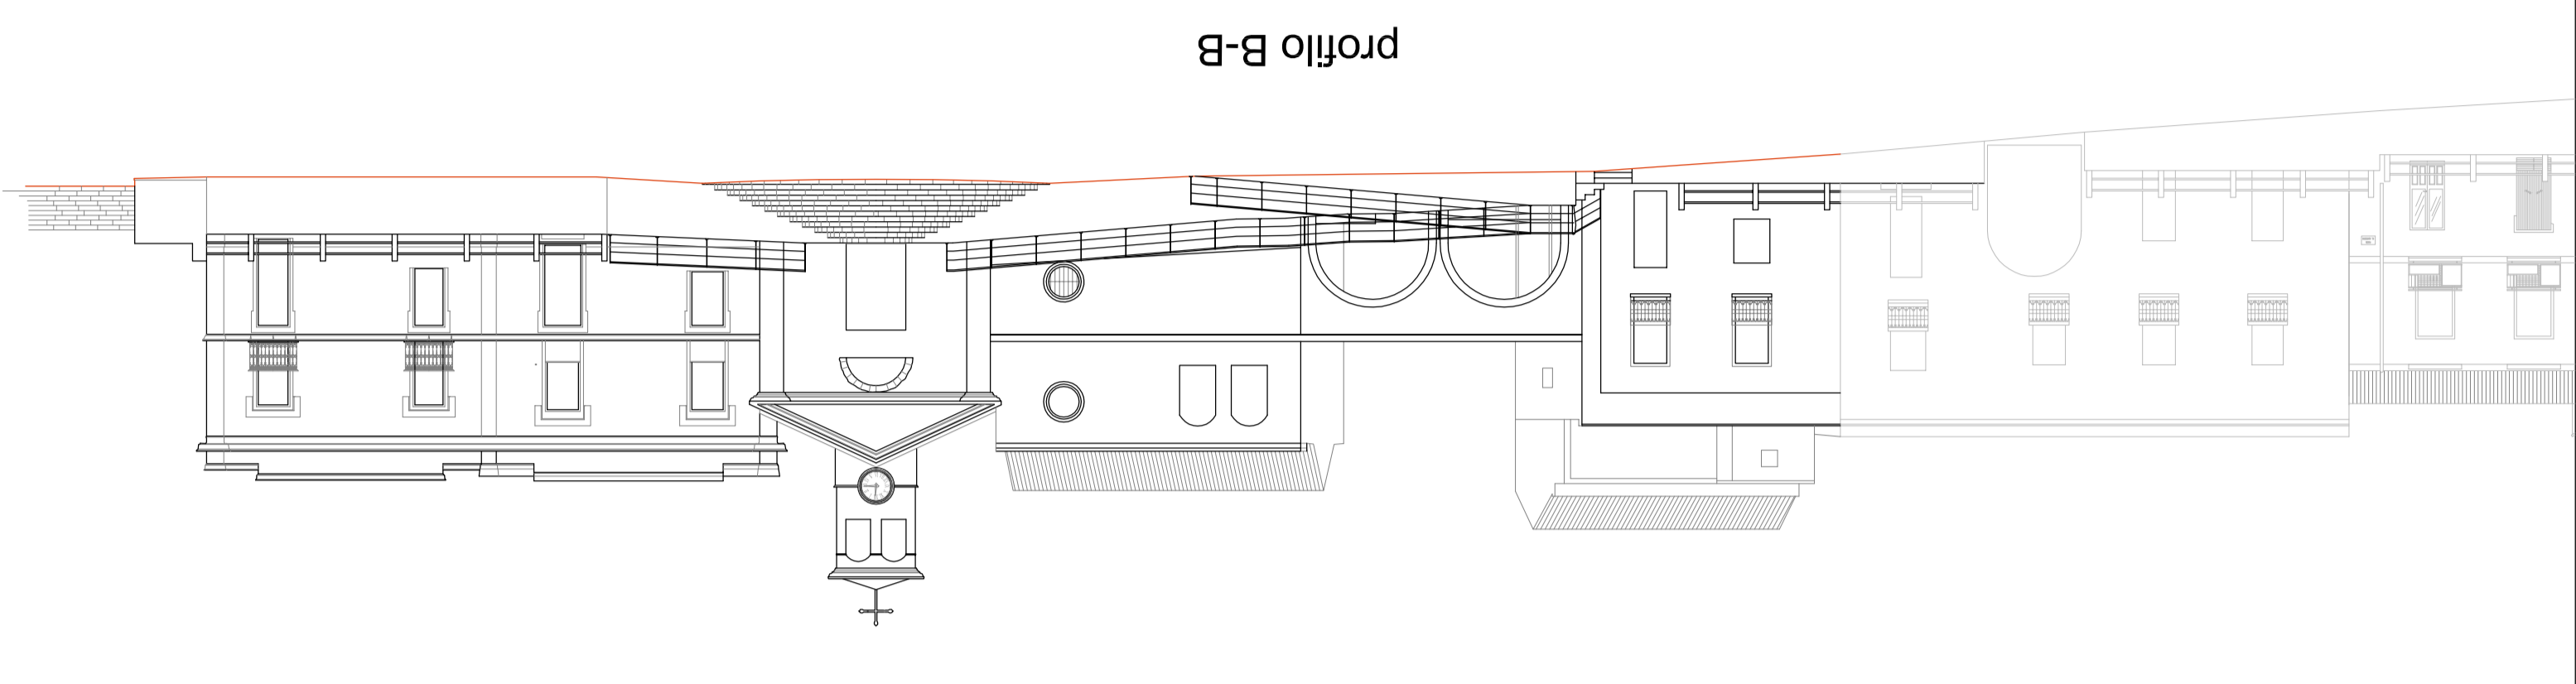


profilo B-B

piazza Marconi

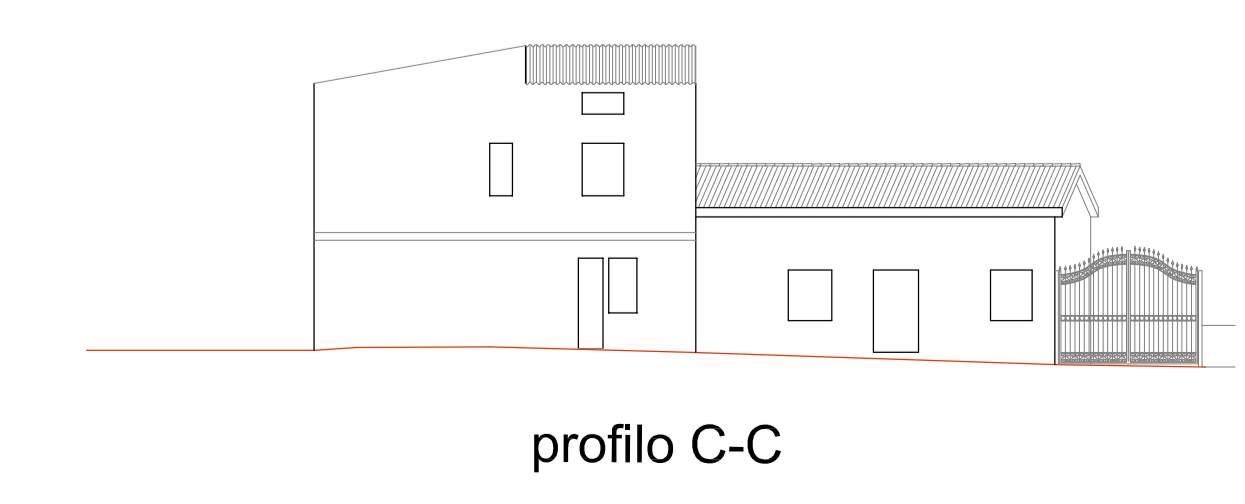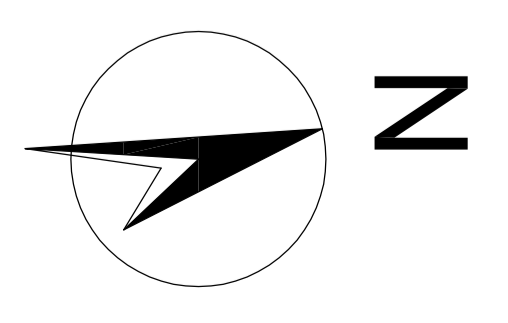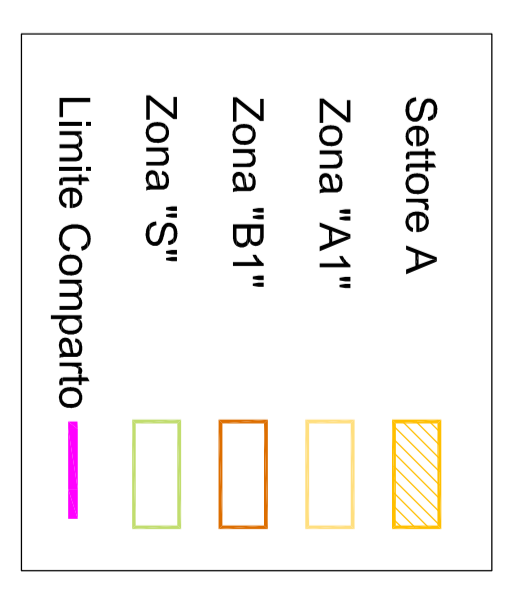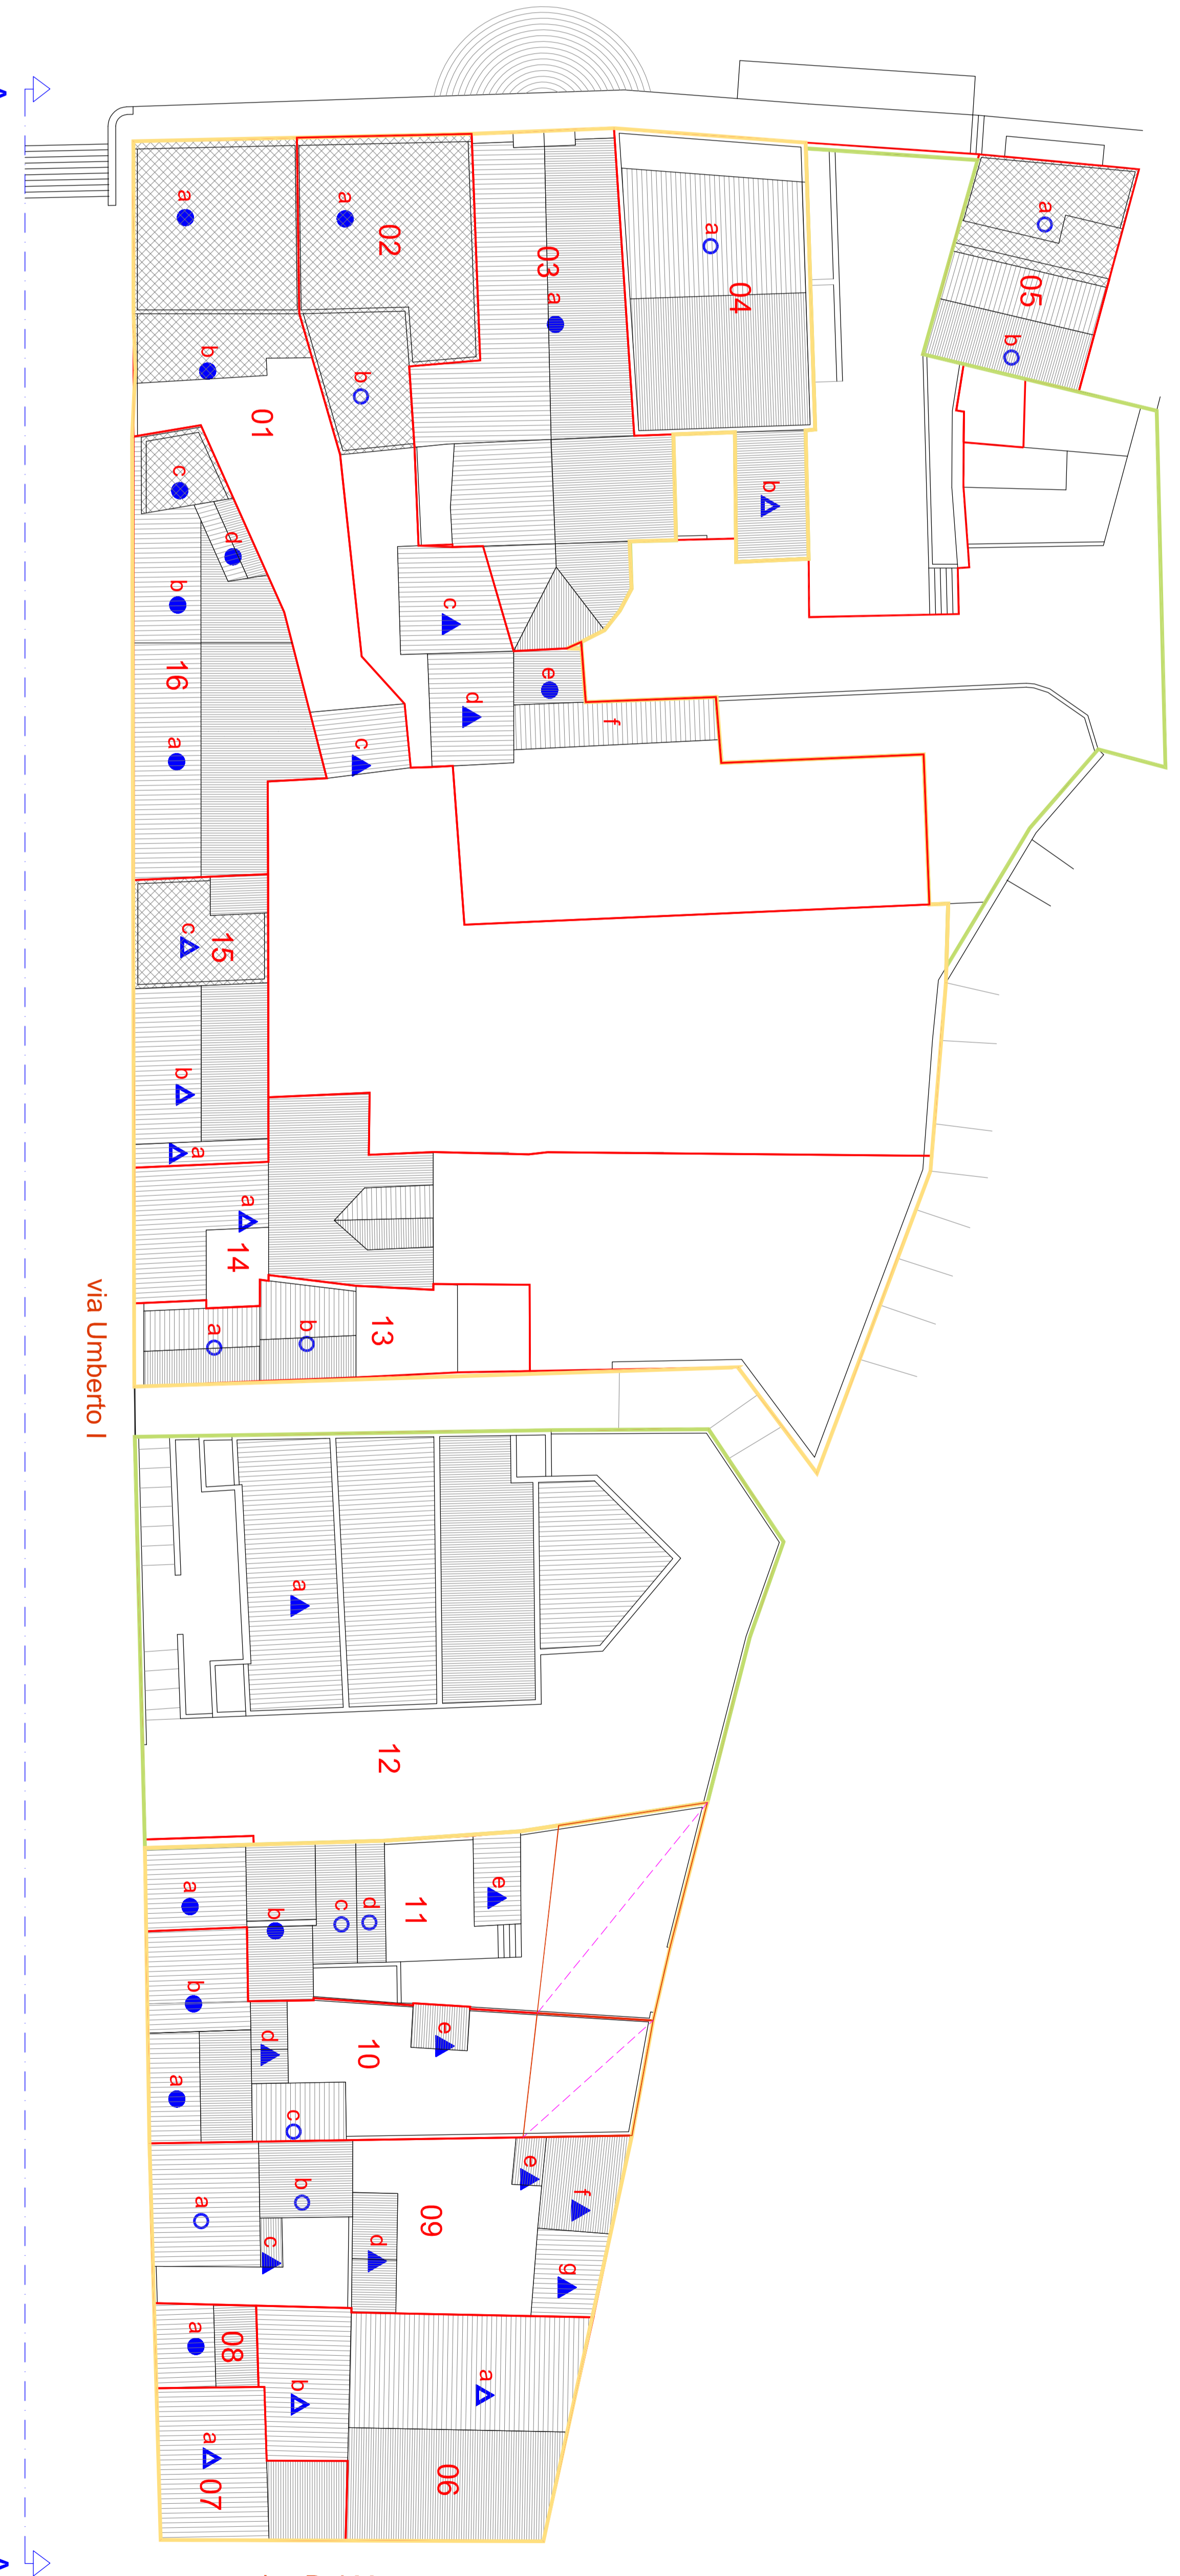

profilo C-C

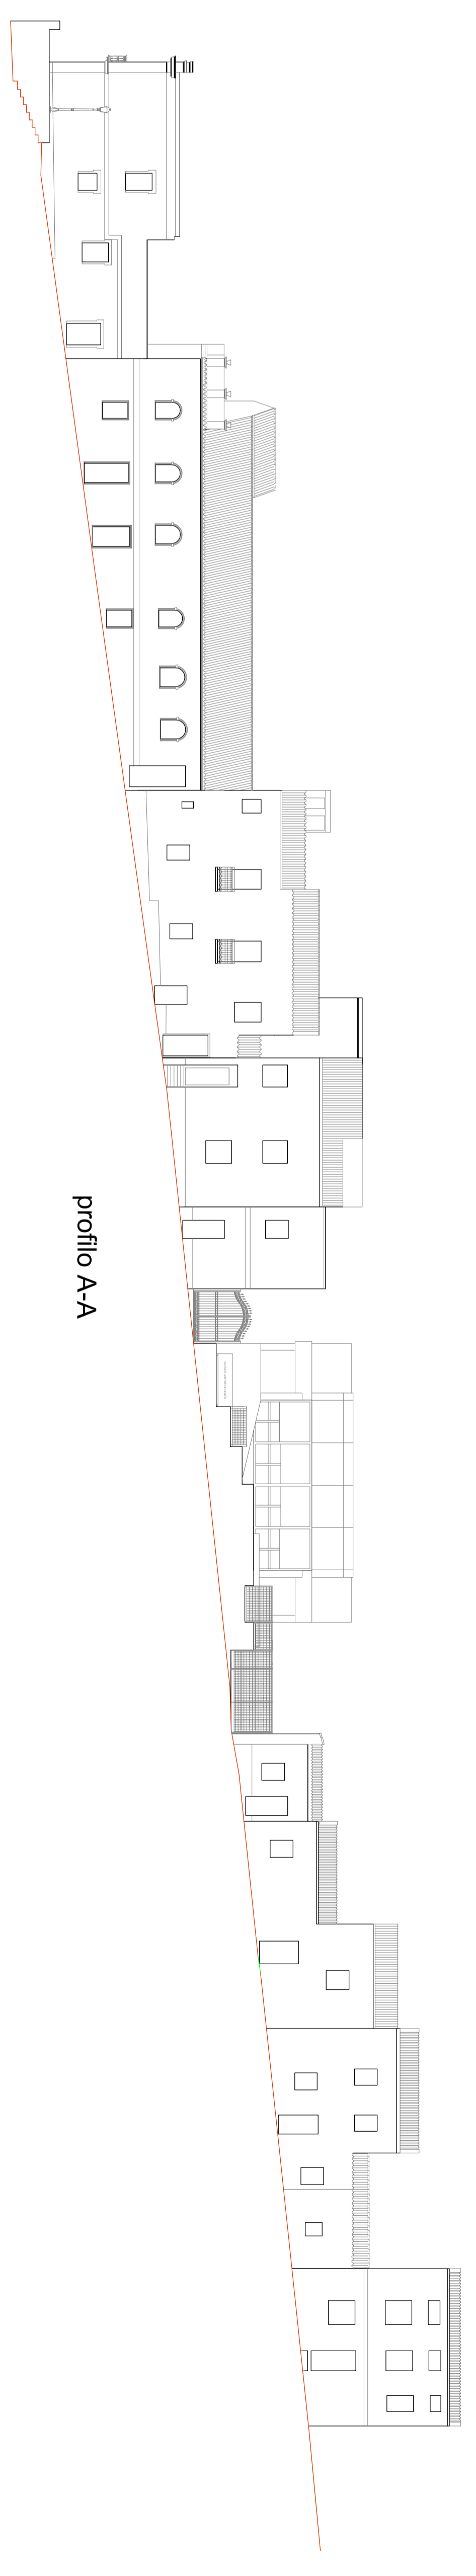

profilo A-A

LEGENDA	
	TECNICA DELLE COPERTURE
	CONSTRUTTORE
	CONSTRUTTORE
CLASSI DI TRASPARABILITA'	
	OPACITA' COMPLETTA
	OPACITA' PARZIALE
	OPACITA' NULLA
	ALTRA TRASPARABILITA'
ELEMENTI PROGETTUALI	
	AGGIUNTA COMPLETTA
	AGGIUNTA PARZIALE
	AGGIUNTA NULLA
	ALTRA TRASPARABILITA'
ELEMENTI DI PARTICOLARE INTERESSE	
	QUALIFICATO *