
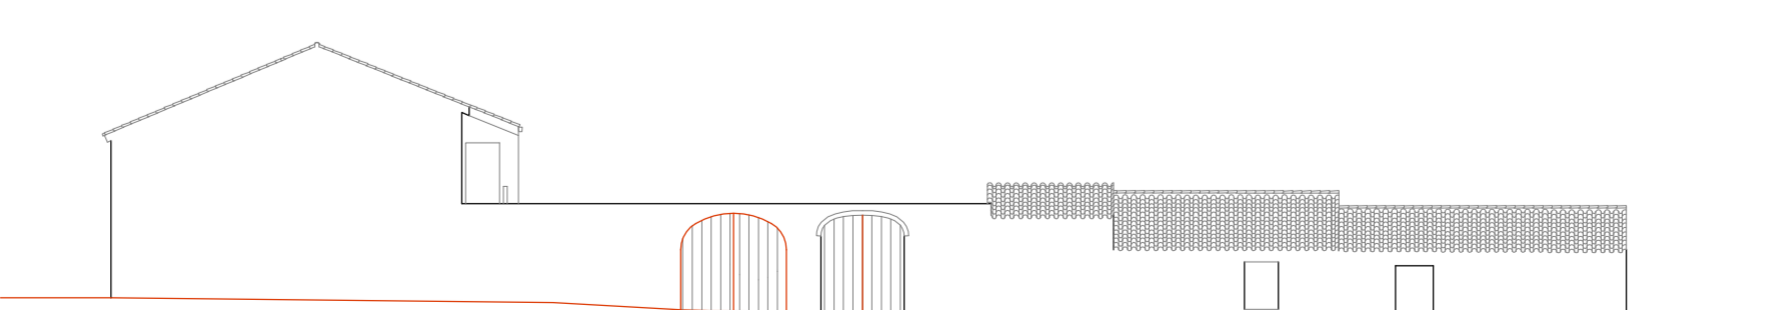
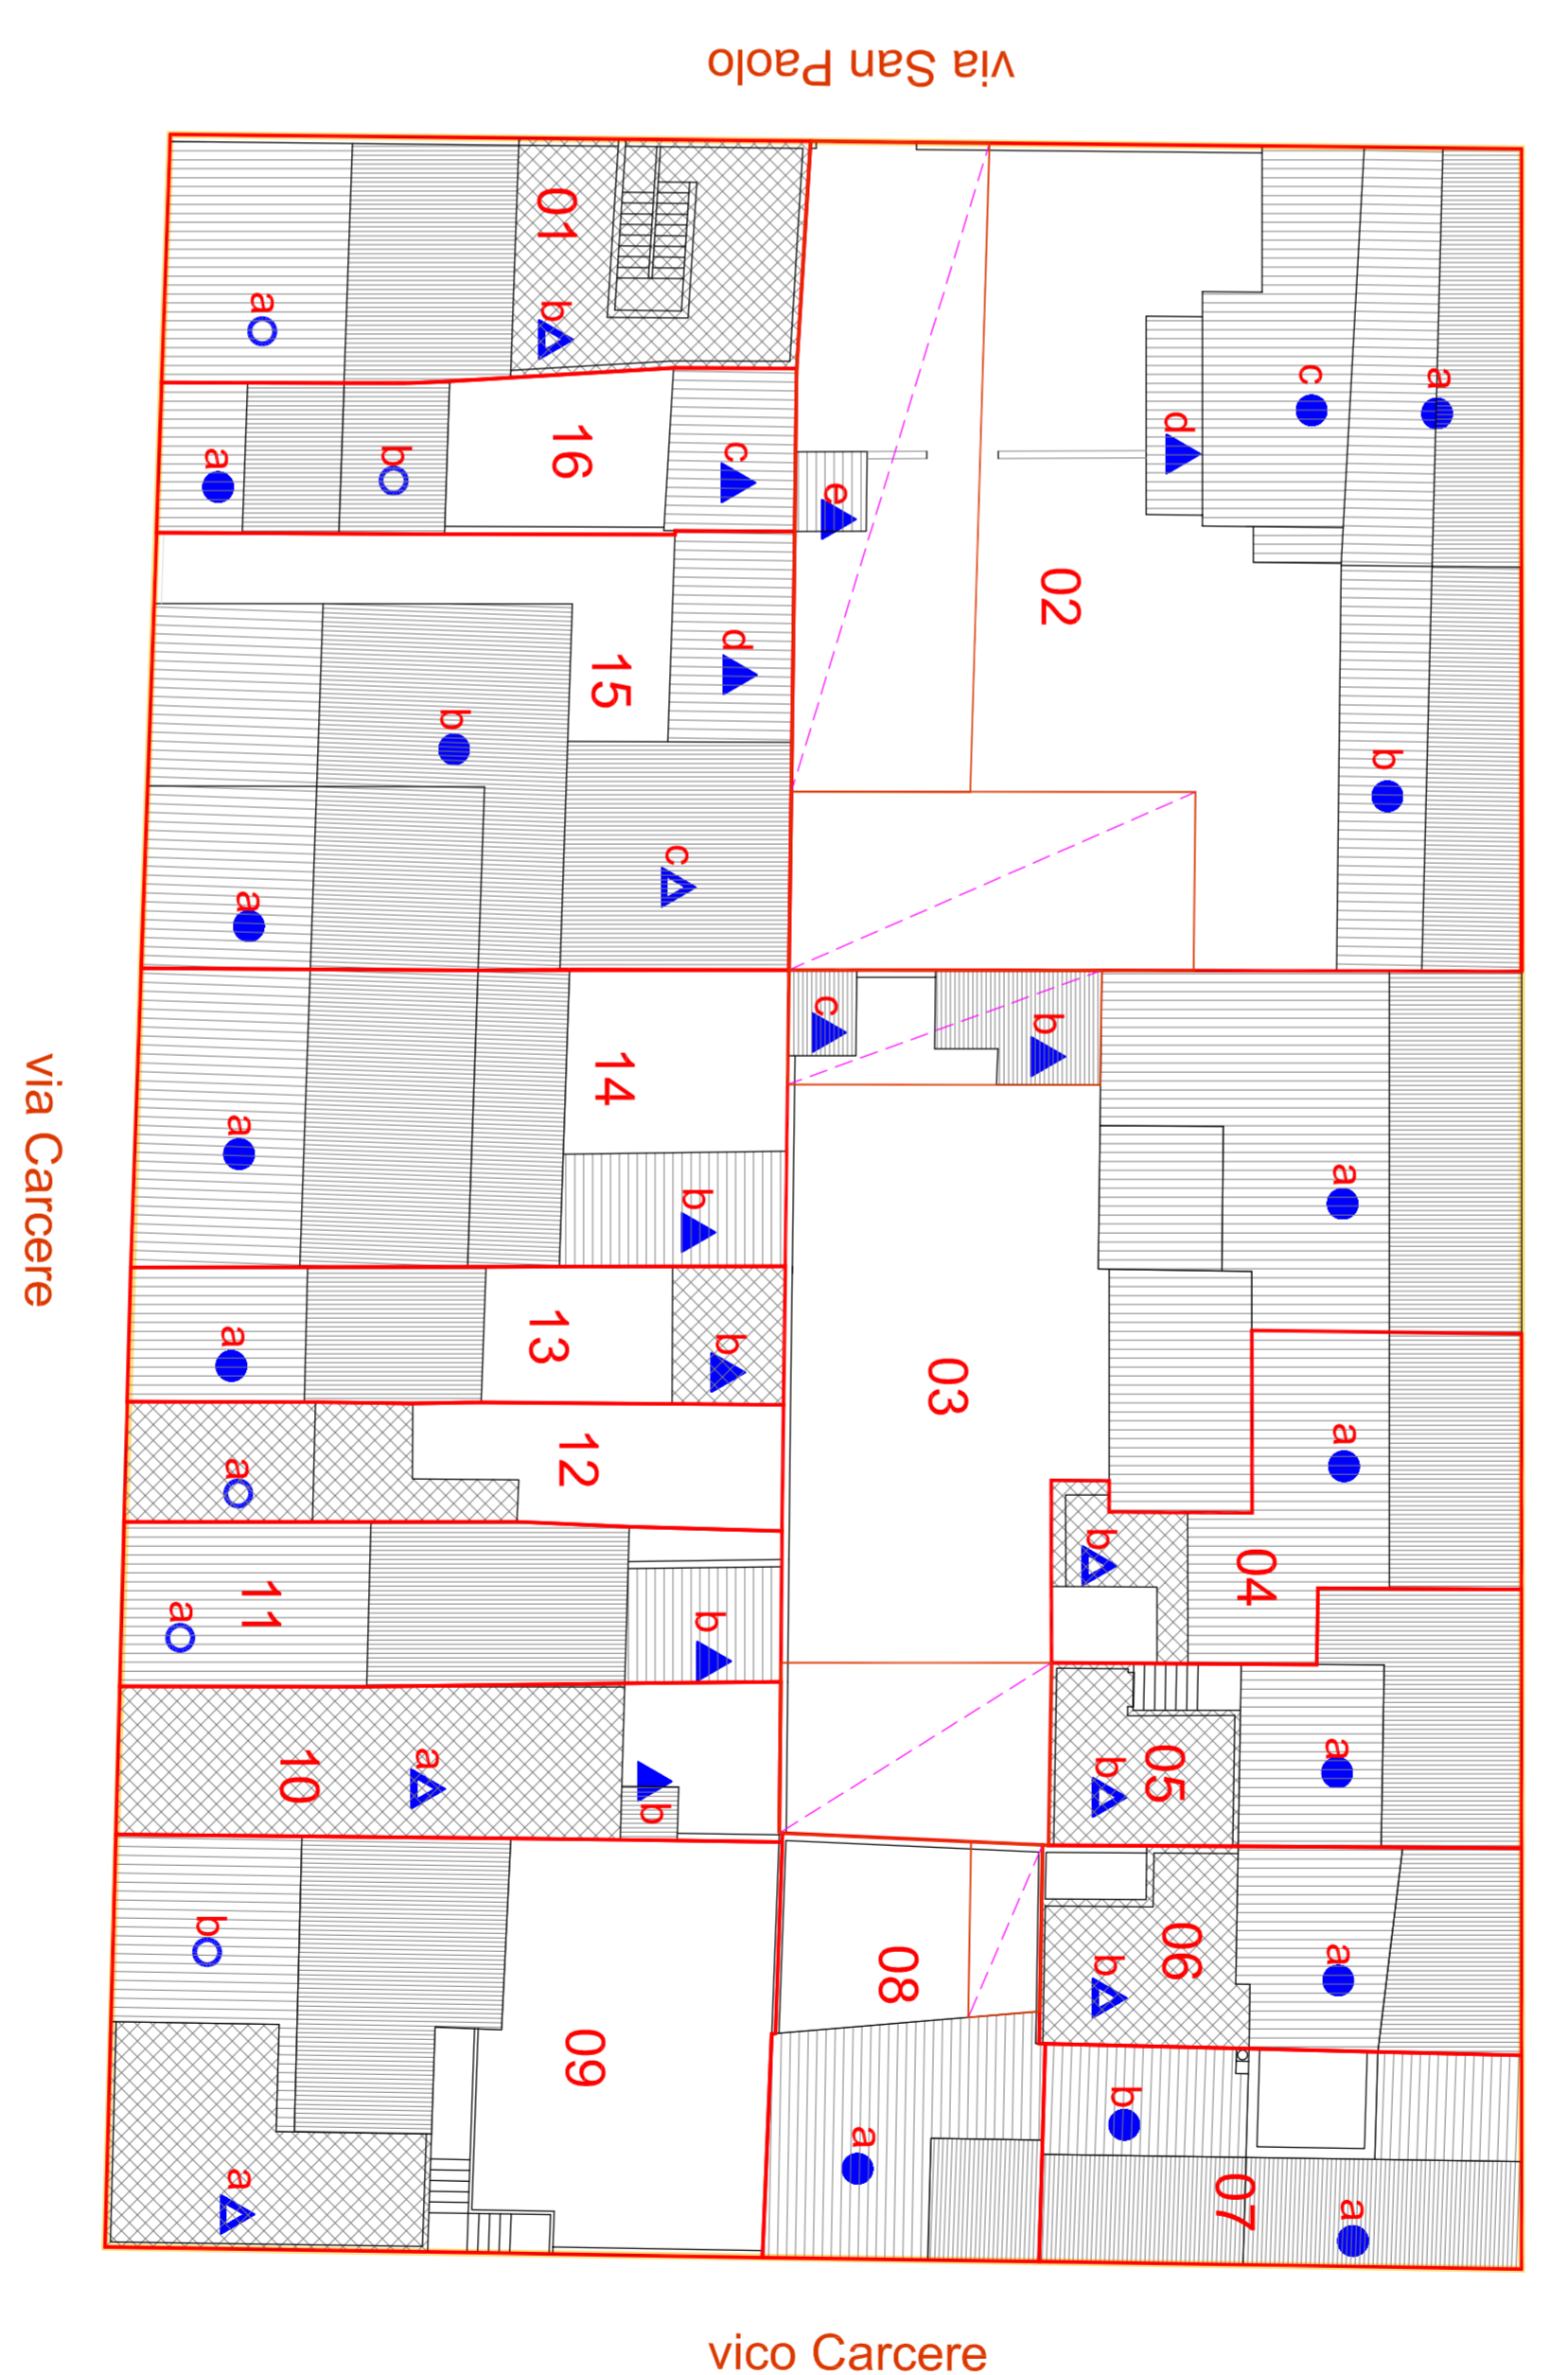
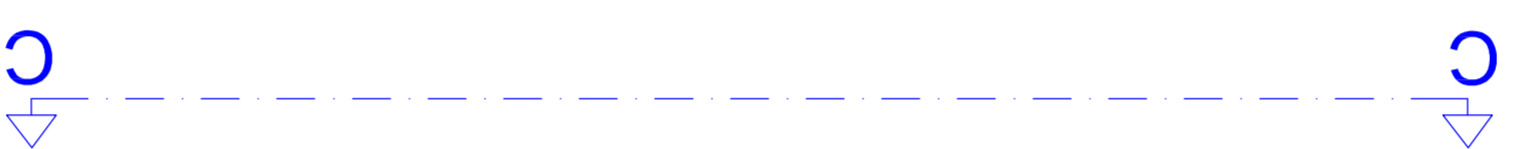


Settore C	
Zona "A1"	
Zona "B1"	
Zona "S"	
Limite Comparto	

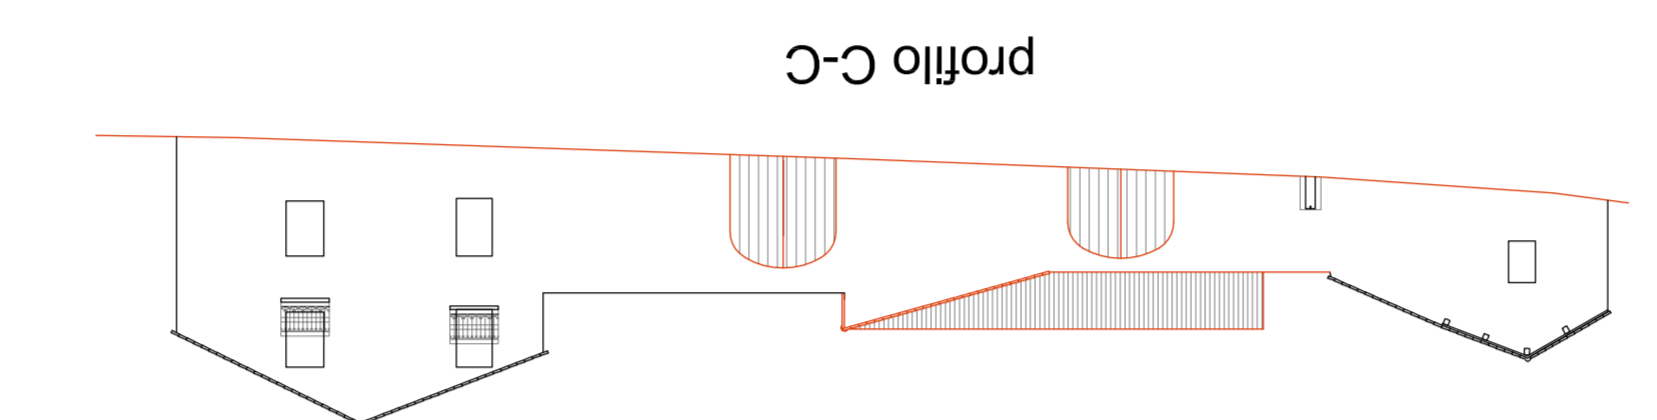

COMUNE DI SANTADI
Provincia di Cagliari

PIANO PARTICOLAREGGIATO
DI SANTADI CENTRO

T.A.V. 5-D	PROGETTO DEFINITIVO/ESECUTIVO SETTORE D Pianta - Profili	SCALA 1:200
----------------------	--	----------------

i tecnici incaricati:	prof. ing. Gian Paolo Gamberini prof. ing. Antonello Sama
-----------------------	--

gruppo di lavoro:	ing. Costantino Manca ing. Gian Piero Cossu ing. Ivan Francesco Ghisu ing. Fausto Cuboni ing. Alessandro Sizia
-------------------	--

Il Segretario Comunale	Il Sindaco	Il Tecnico Comunale
------------------------	------------	---------------------

LEGENDA
TIPOLOGIA DELLE COPERTURE
COPERTURA A/B
COPERTURA P/M/A
CLASSI DI TRASPARABILITA'
CONSERVAZIONE INTERIORE
BASSA TRASPARABILITA'
MEDIA TRASPARABILITA'
ALTA TRASPARABILITA'
ELEMENTI PROGETTUALI
AGGIUNTA DI COPERTURA
FABBRICA A INNESTO
AGGIUNTA DI COPERTURA FABBRICA A INNESTO
ELABORATI DA
PARTICOLARE INTERESSE
* SPAZIO CONSERVATO

